

УТВЕРЖДАЮ

Начальник
управления архитектуры
и градостроительства

О.В. Бруно


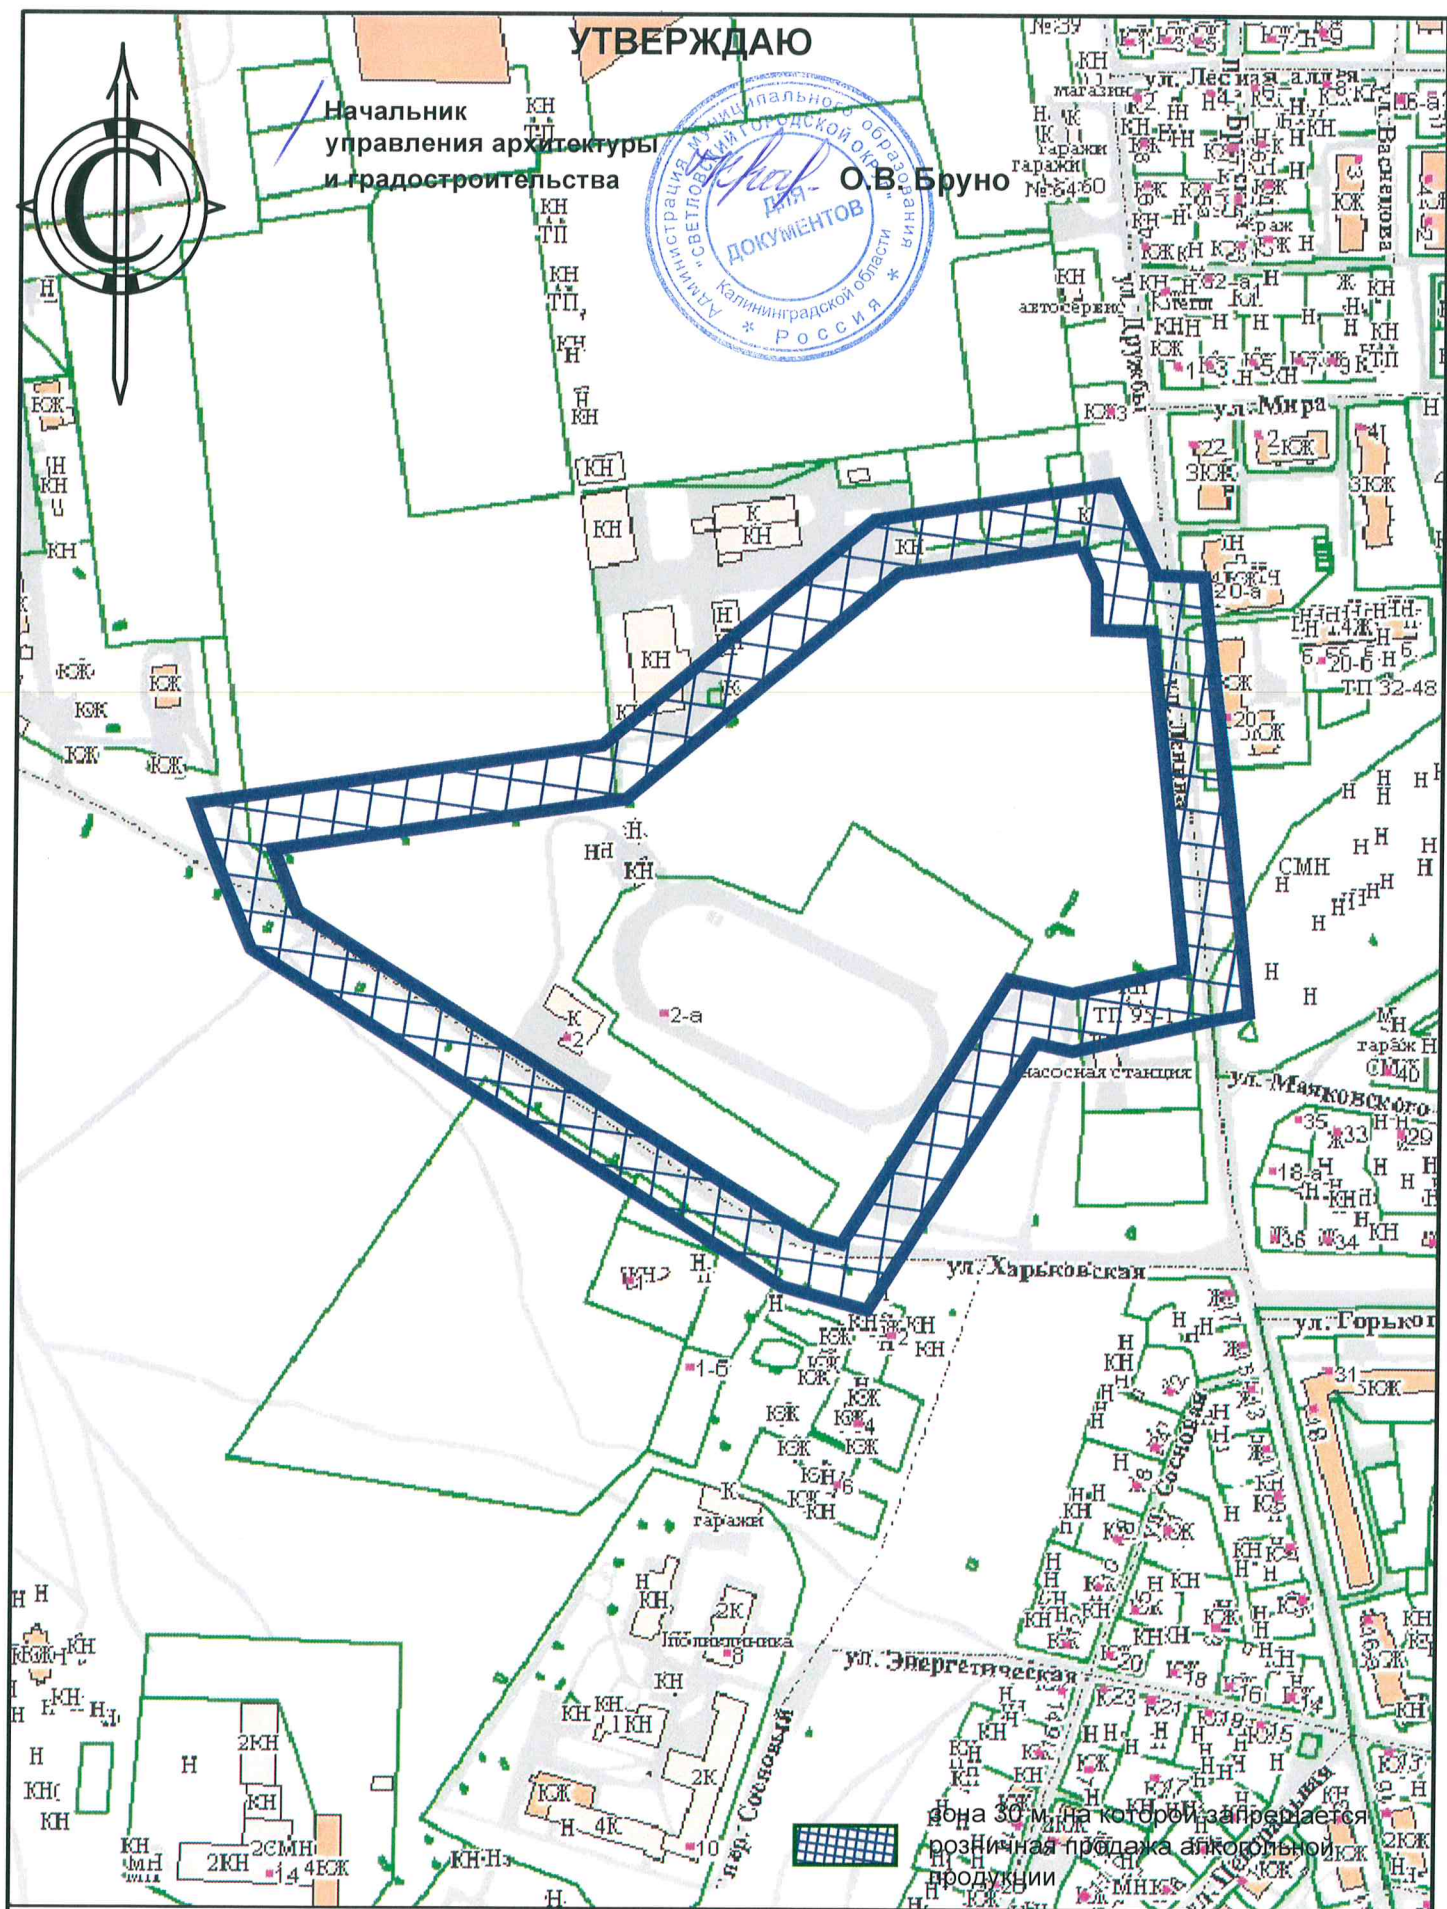


			схема границ территории спортивного зала ОДЮСШОР по адресу: в г. Светлый, ул. Харьковская, 2, на которой не допускается розничная продажа алкогольной продукции	Стадия	Лист	Листов
Исполнитель	А. И. Пабула				1	1
			М 1:4000	Администрация МО "СГО"		

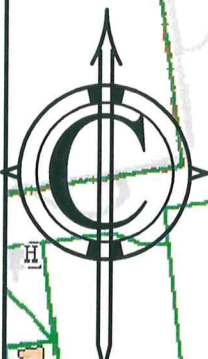