
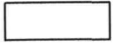








М 1:500

Условные обозначения:

-  Многоквартирный жилой дом № 9
-  Тротуарная плитка
-  Газон
-  Границы земельных участков
-  Автостоянка
-  Проезд
-  Придомовая территория дома № 9

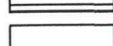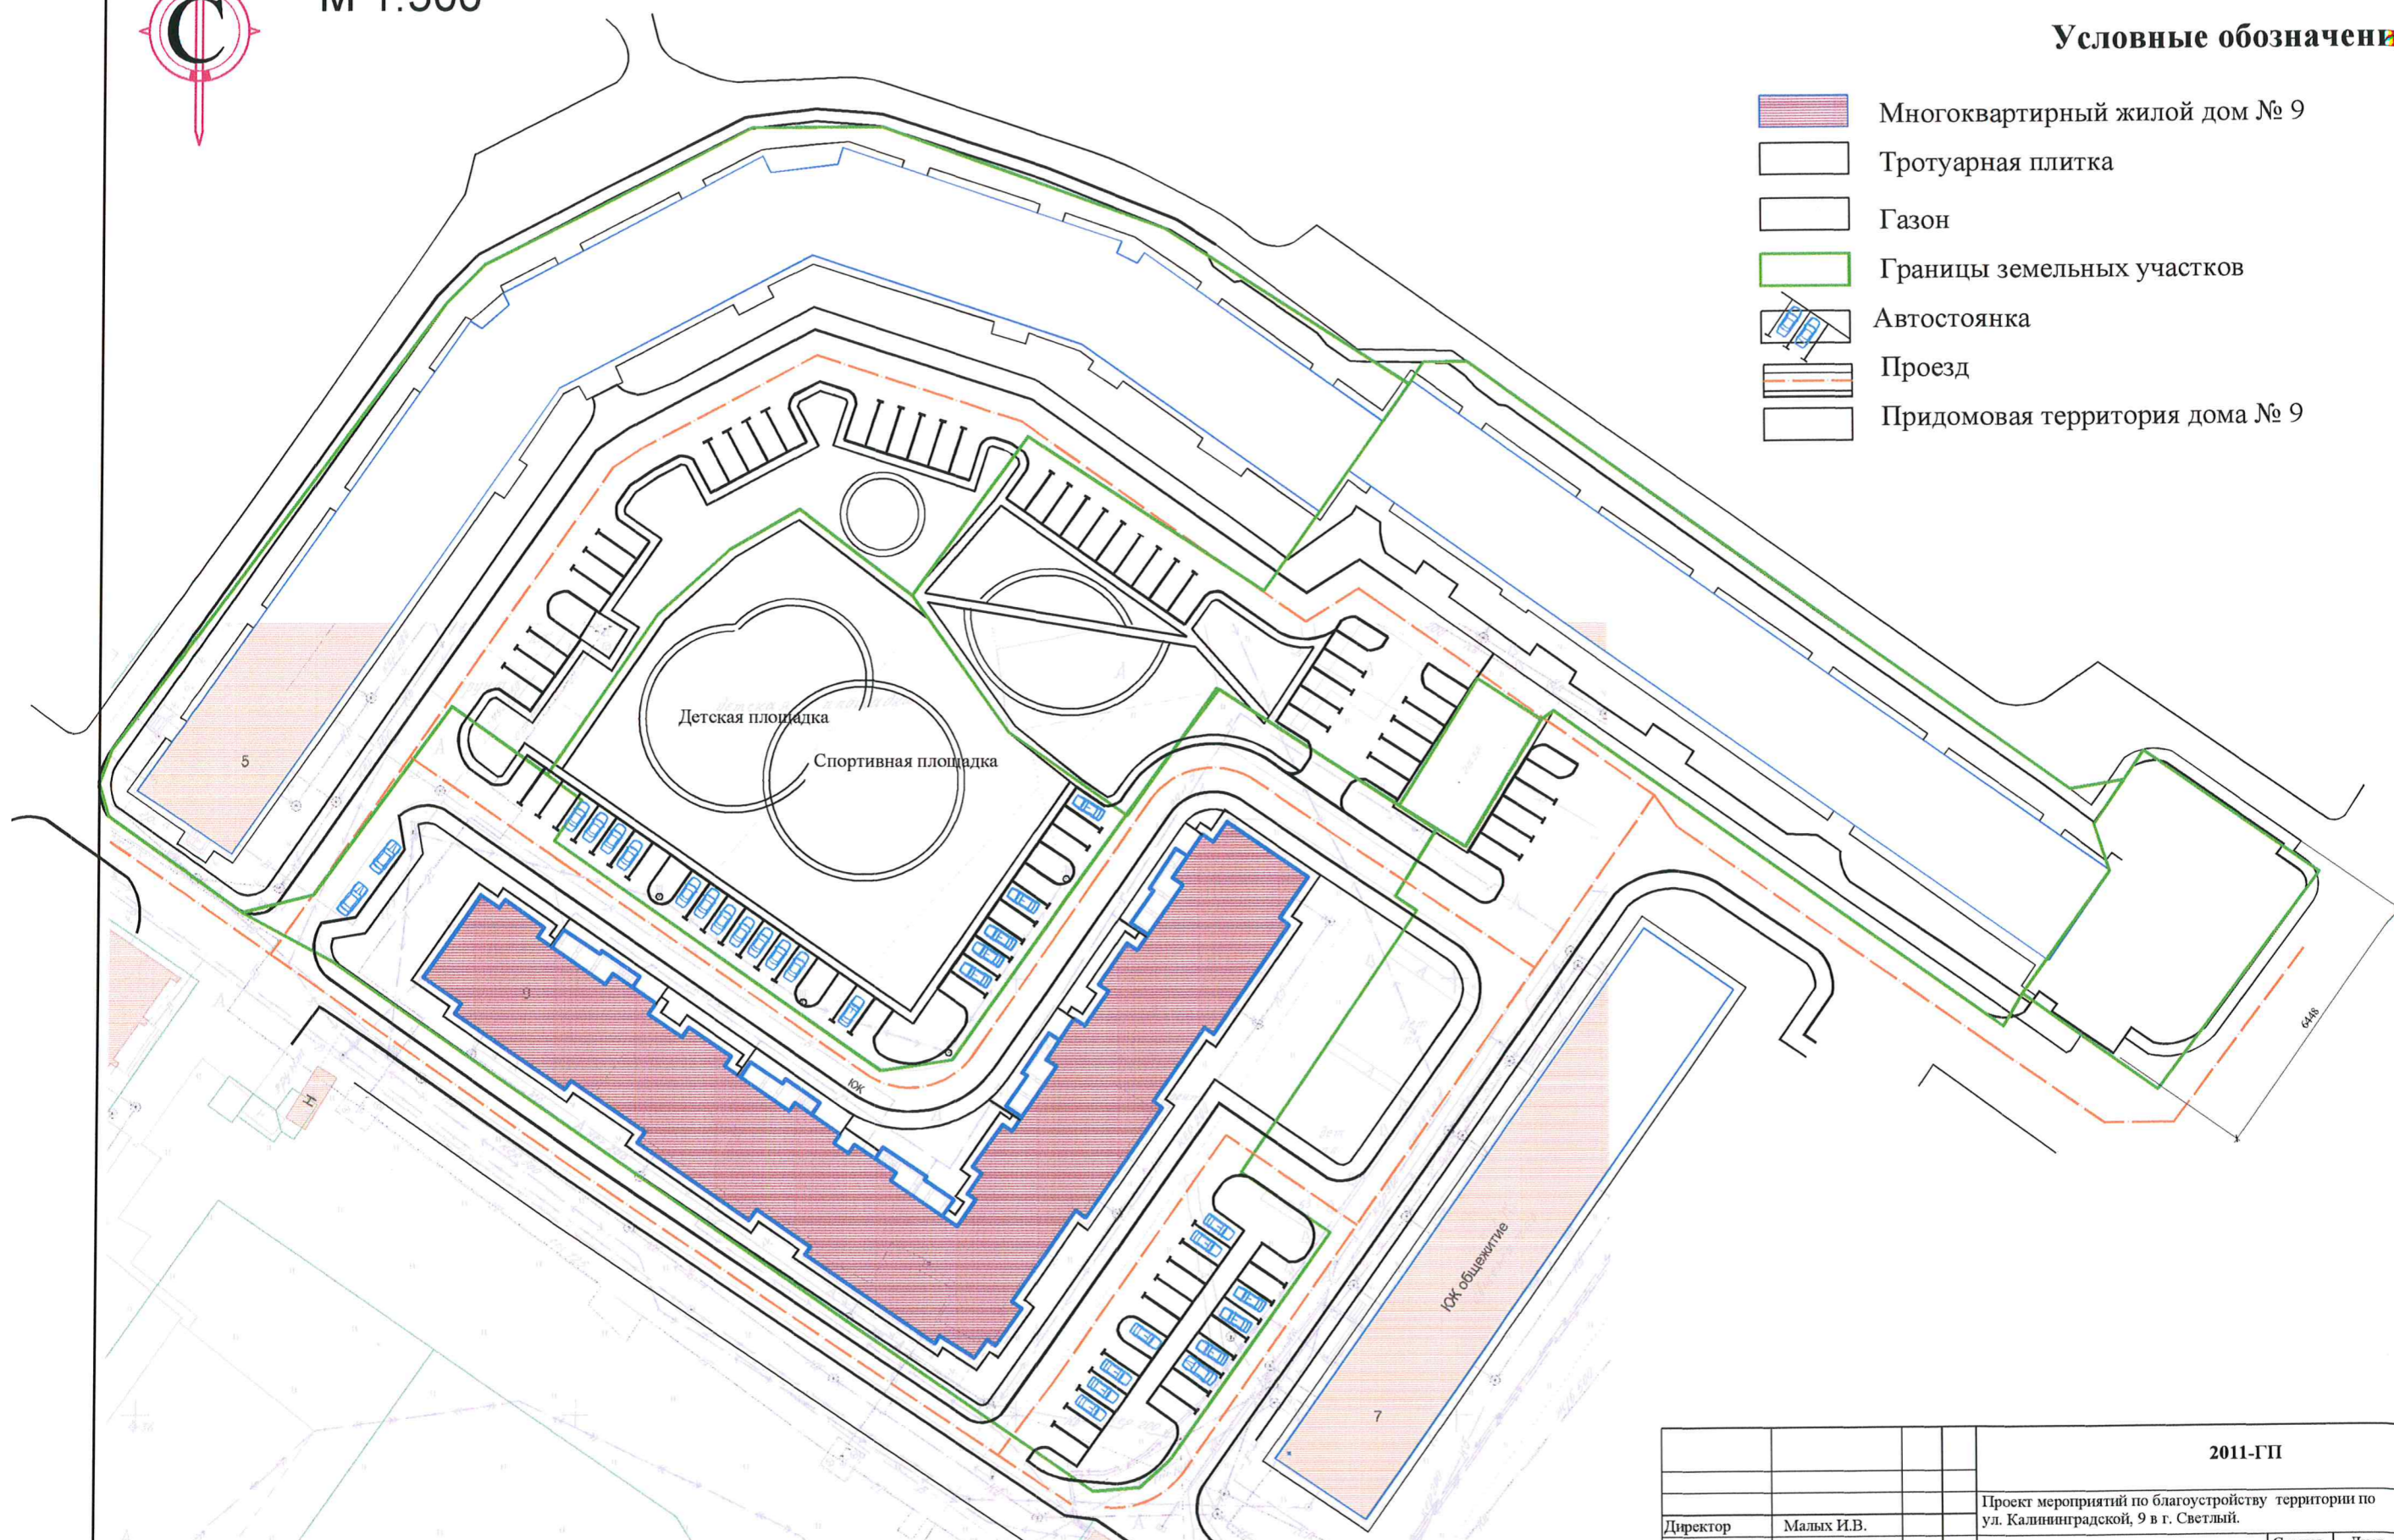

| | | | | | | |
|--|----------------|--|----------------------------------|---|------|--------|
| 2011-ГП | | | | | | |
| Проект мероприятий по благоустройству территории по ул. Калининградской, 9 в г. Светлый. | | | | | | |
| Директор | Малых И.В. | | Общеплощадочные материалы | Стадия | Лист | Листов |
| Зам. директора | Мастыкина В.В. | | | ГП | 1 | 1 |
| | | | Схема благоустройства М 1:500 | МУ "Светловское архитектурно-планировочное бюро" г. Светлый | | |