








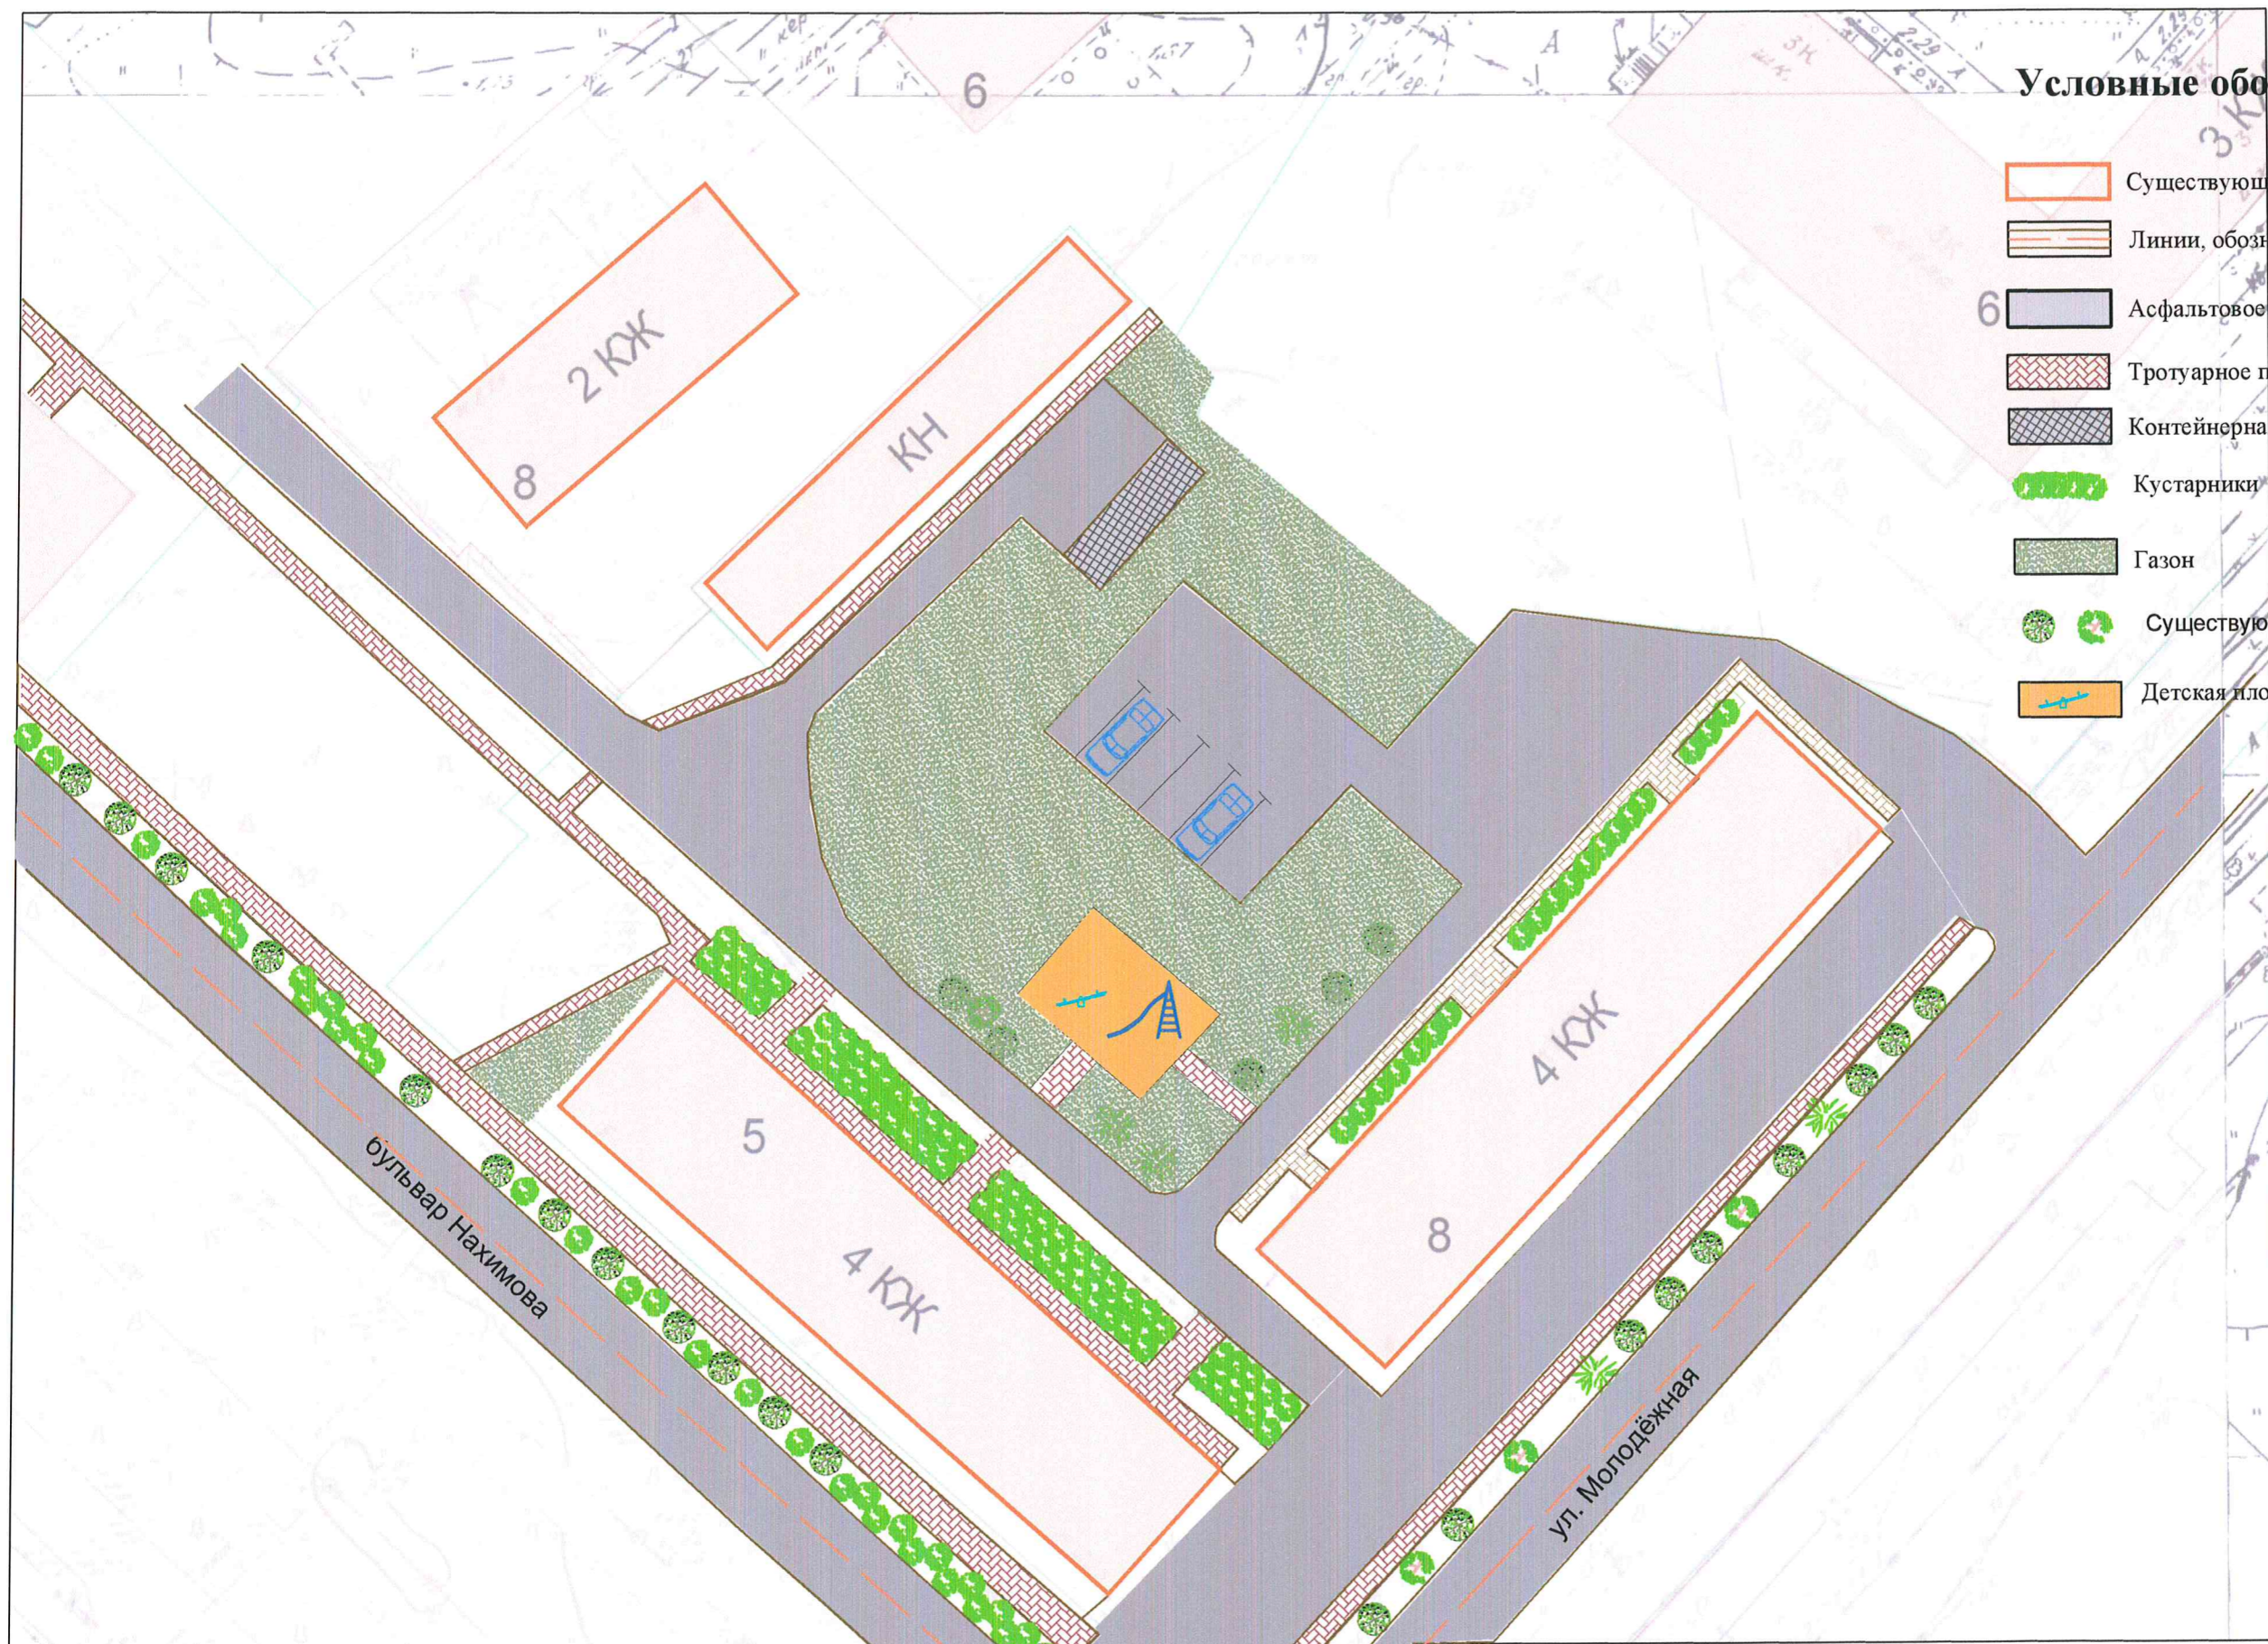


Условные обозначения

-  Существующая застройка
-  Линии, обозначающие улицы, дороги, проезды
-  6 Асфальтовое покрытие
-  Тротуарное покрытие
-  Контейнерная площадка
-  Кустарники
-  Газон
-  Существующие деревья
-  Детская площадка



				2017-ГП		
				Схема благоустройства территории ул. Молодёжная, 8 - б-р Нахимова, 5 в г. Светлый		
Нач. отдела	Малых И.В.			Стадия	Лист	Листов
Зам. нач. отд.	Абакумова И.А.			ГП	1	1
				М 1:500		
				МКУ "Жилищно-коммунальное агентство"		