





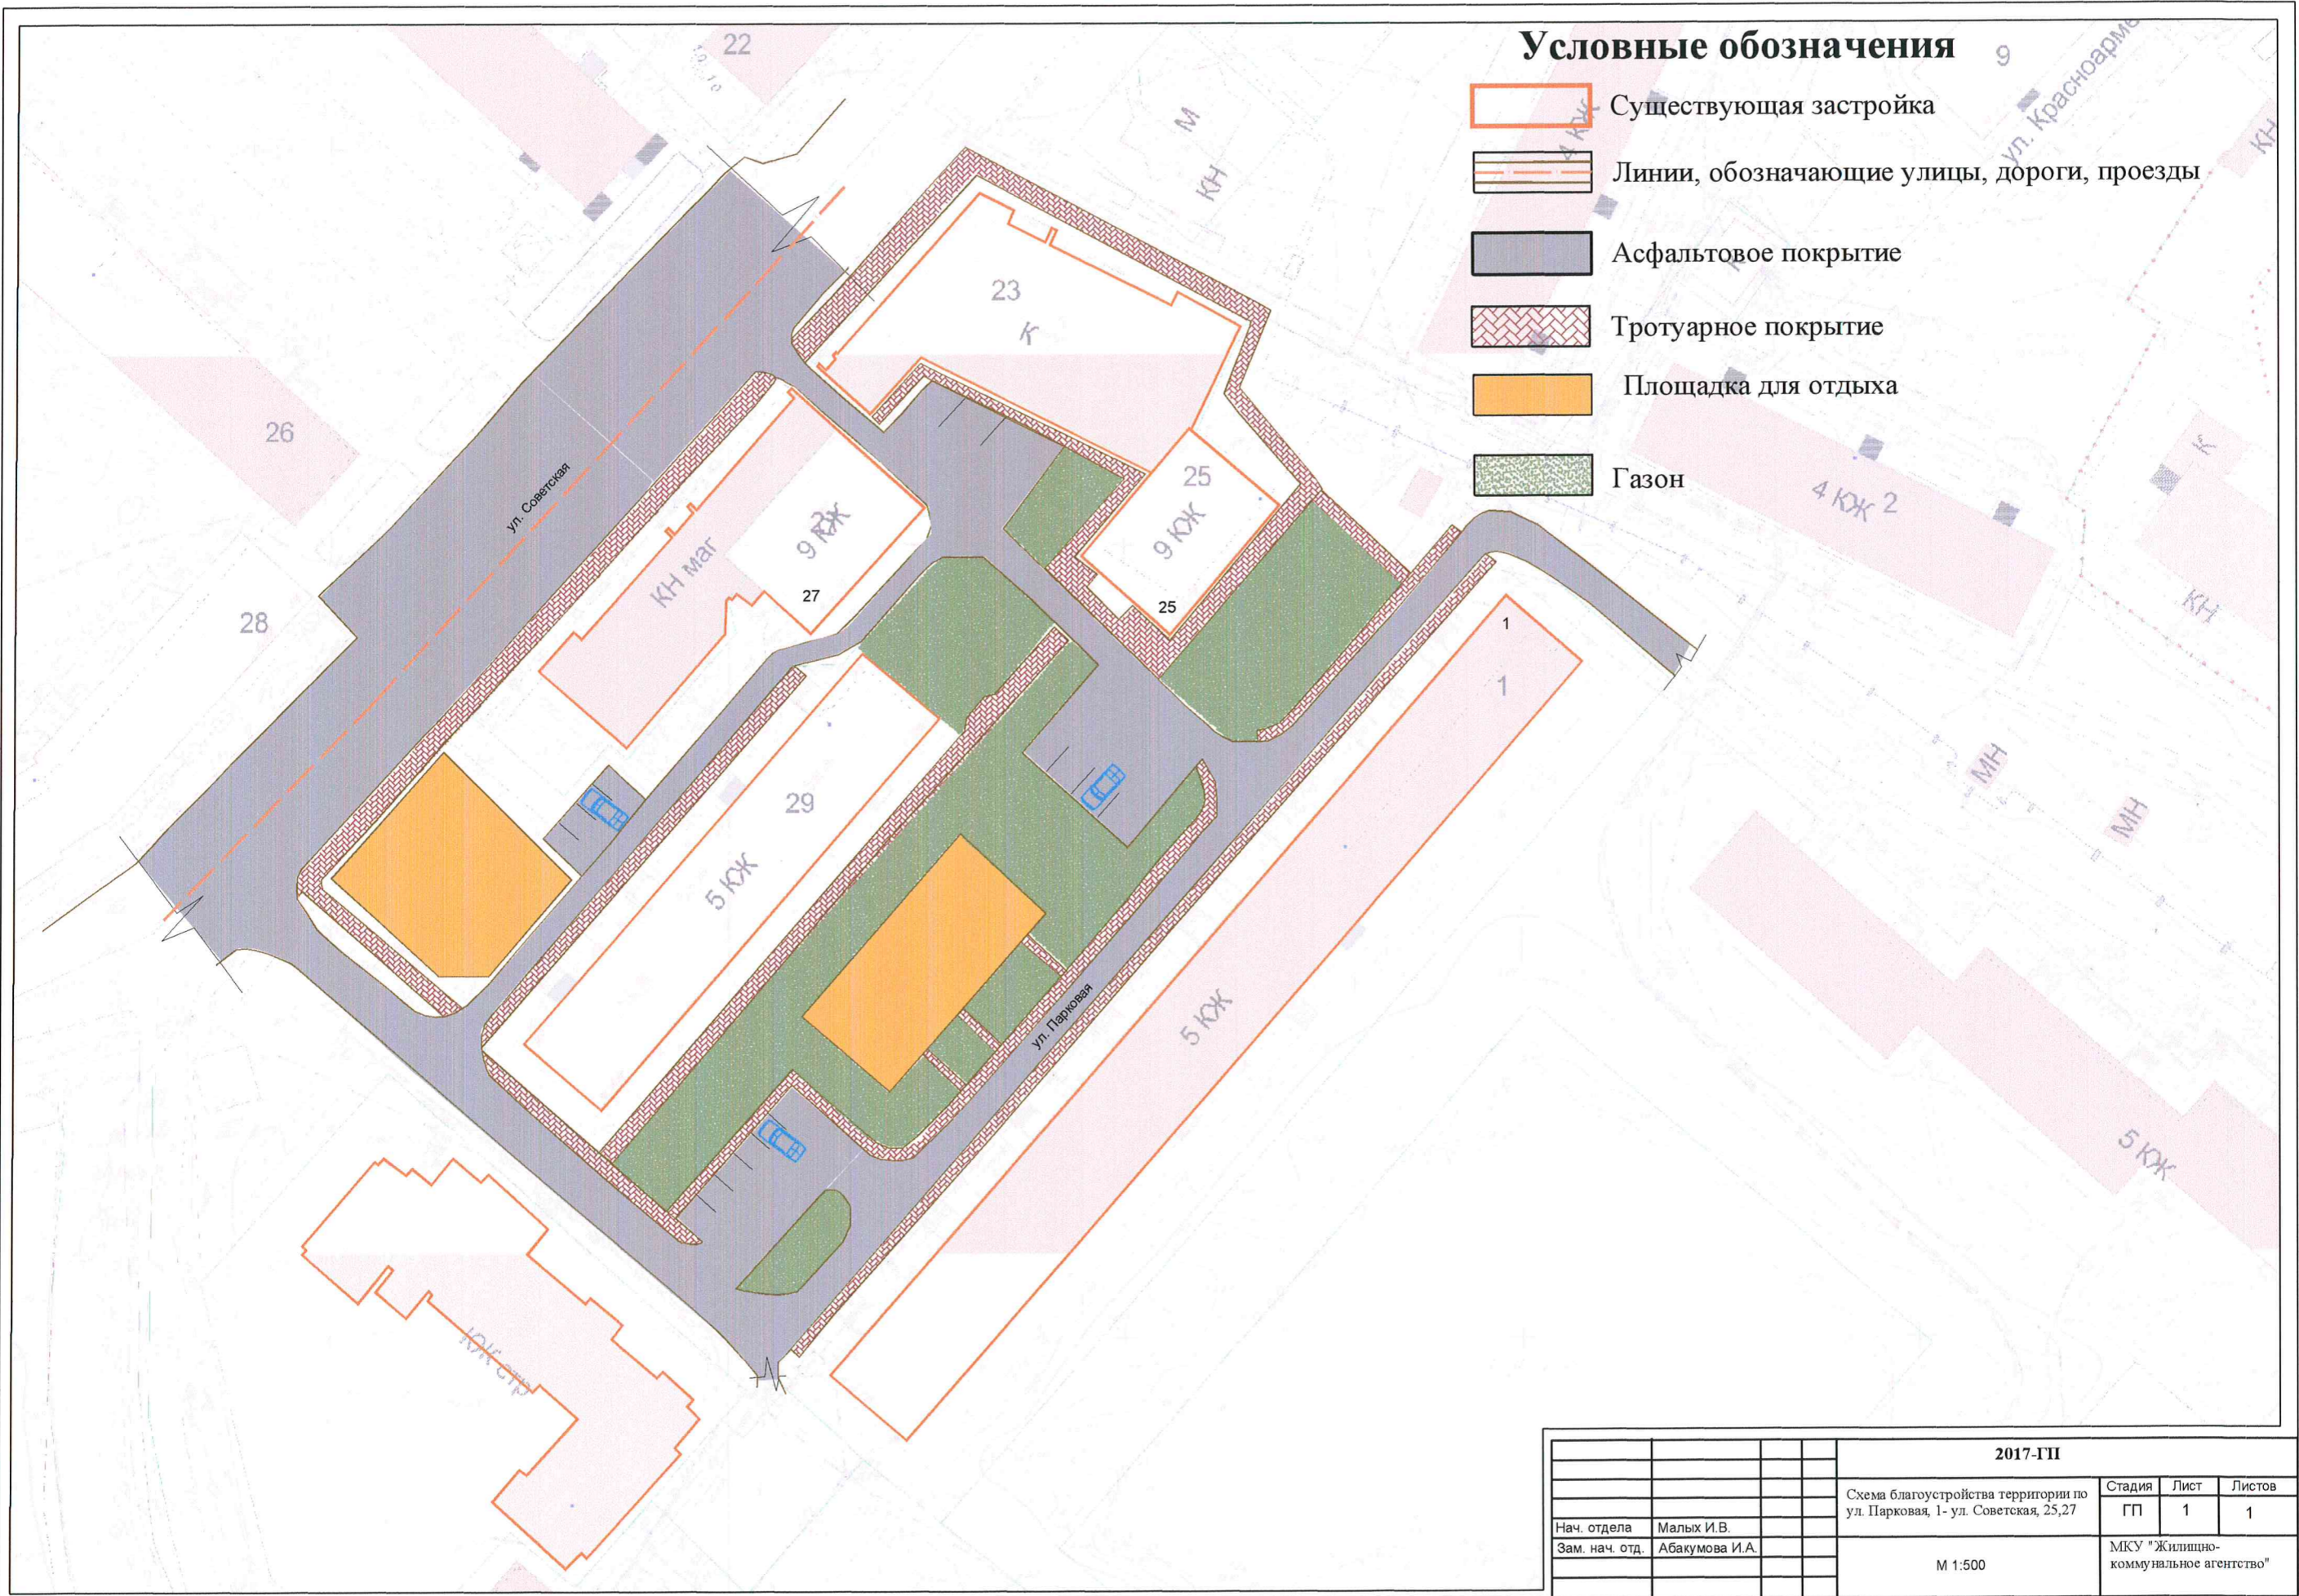


Условные обозначения

-  Существующая застройка
-  Линии, обозначающие улицы, дороги, проезды
-  Асфальтовое покрытие
-  Тротуарное покрытие
-  Площадка для отдыха
-  Газон



				2017-ГП		
				Схема благоустройства территории по ул. Парковая, 1- ул. Советская, 25,27		
Нач. отдела	Малых И.В.			Стадия	Лист	Листов
Зам. нач. отд.	Абакумова И.А.			ГП	1	1
				М 1:500		
				МКУ "Жилищно-коммунальное агентство"		