




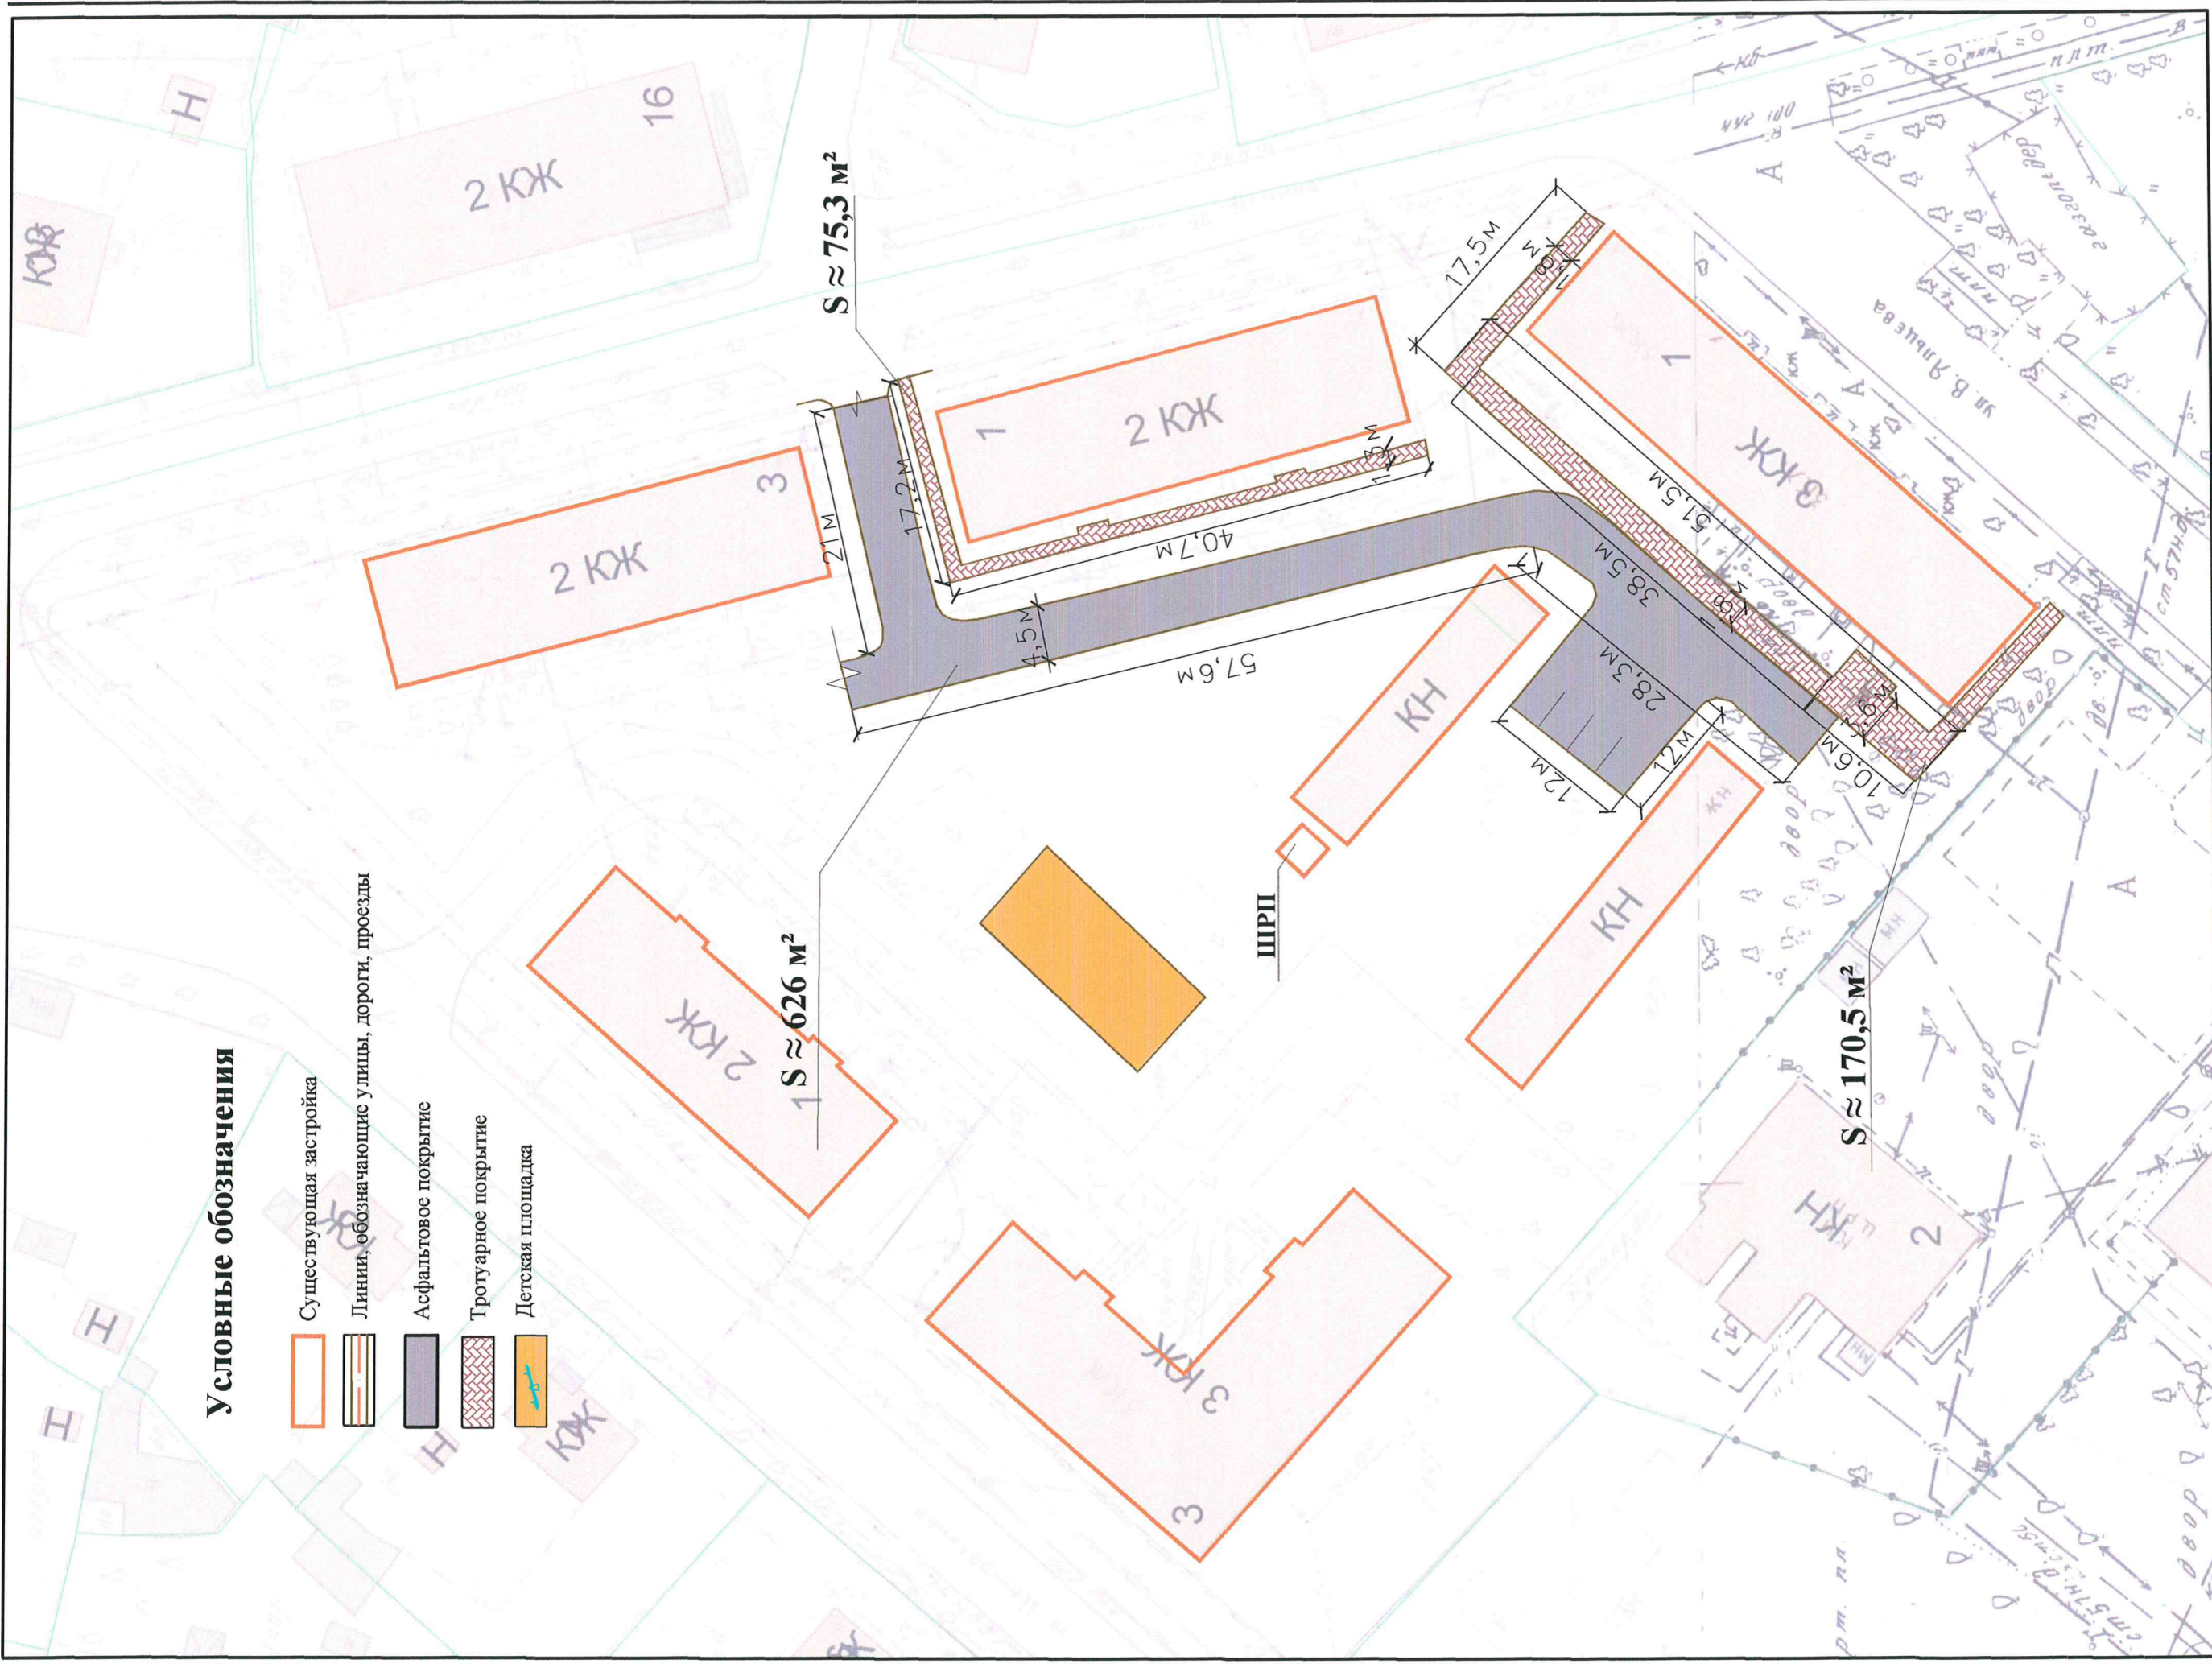


Условные обозначения

-  Существующая застройка
-  Линии, обозначающие улицы, дороги, проезды
-  Асфальтовое покрытие
-  Трогуарное покрытие
-  Детская площадка



2017-ГП

Эскиз благоустройства территории
ул. Ялычева, 1 в г. Светлый

Стадия	Лист	Листов
ГП	1	1

Нач. отдела
Малых И.В.

Зам. нач. отд.
Абакумова И.А.

М 1:500

МКУ "Жилищно-коммунальное агентство"